




COLOMBIER



OAP COL1

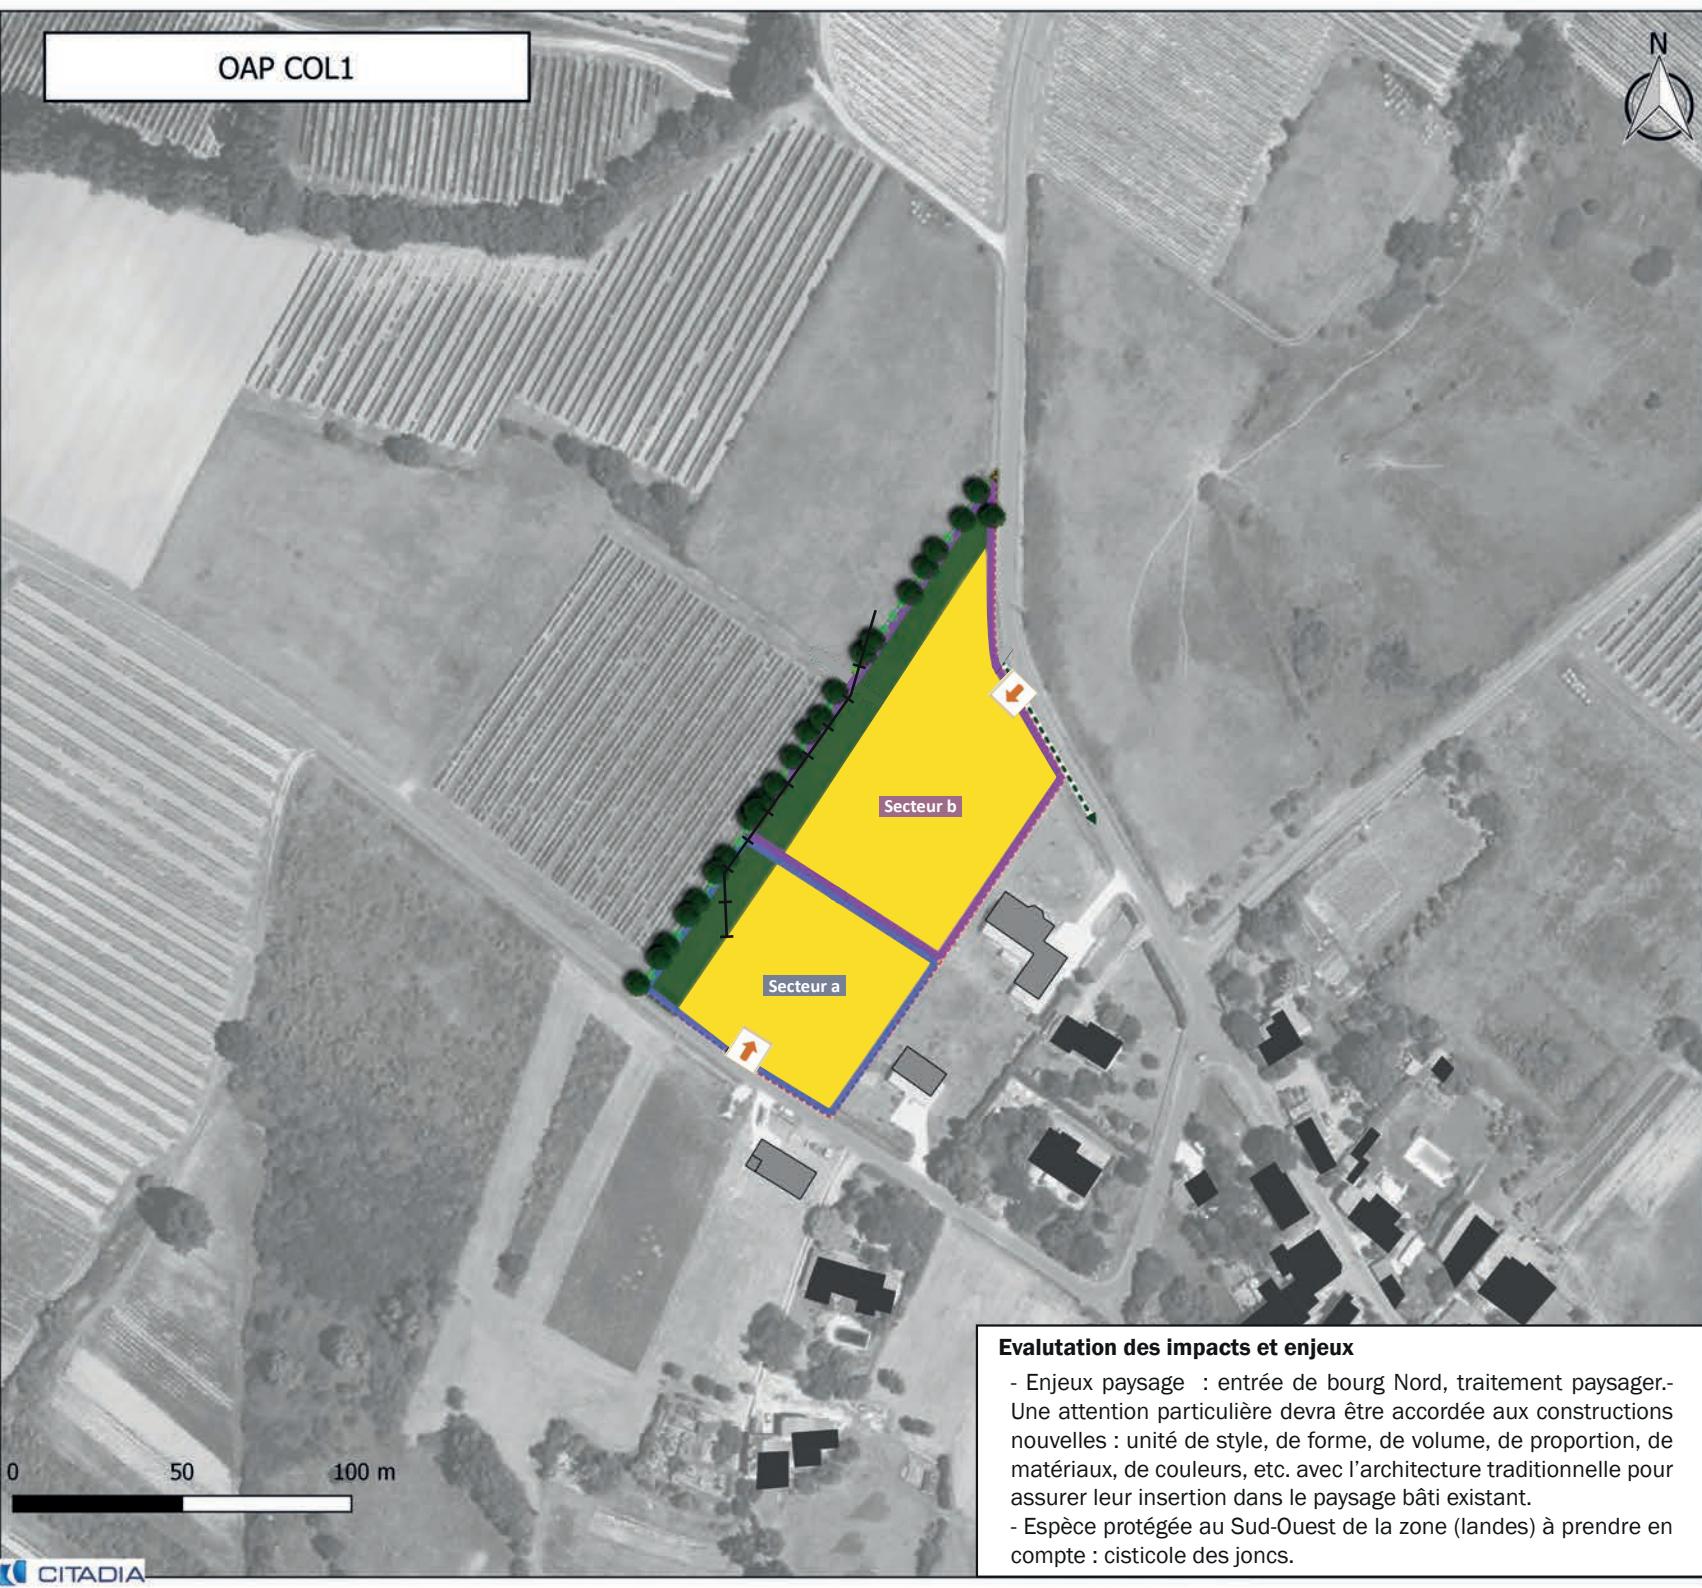

Colombier

Type d'OAP: HABITAT
Type de zone du PLU: AU
Surface de l'OAP: 1 ha.

Programmation / nombre de logements:
Nombre de logements attendus: entre 6 et 8 logements
Objectif de mixité sociale: Cf. 1.3 des dispositions communes du règlement écrit

- Principe d'ambiance végétale
- Haies et espaces de transition paysagère à créer
- Ligne électrique H.T.A. - plantations à adapter
- Mutualisation des entrées
- Réseau de promenades et modes doux
- Secteur à dominante d'habitat individuel pavillonnaire, densité faible
- Espace tampon /Espace agricole - viticole

Modification n°1 du PLUi