

Envoyé en préfecture le 24/05/2023


Reçu en préfecture le 24/05/2023

Publié le 24/05/2023

ID : 024-200070647-20230515-D2023_092-DE



Lots constructibles - Surface : 88 387m²
Lot pour l'aménagement de la voirie, des trottoirs,
des espaces verts et du bassin - Surface : 11 565m²

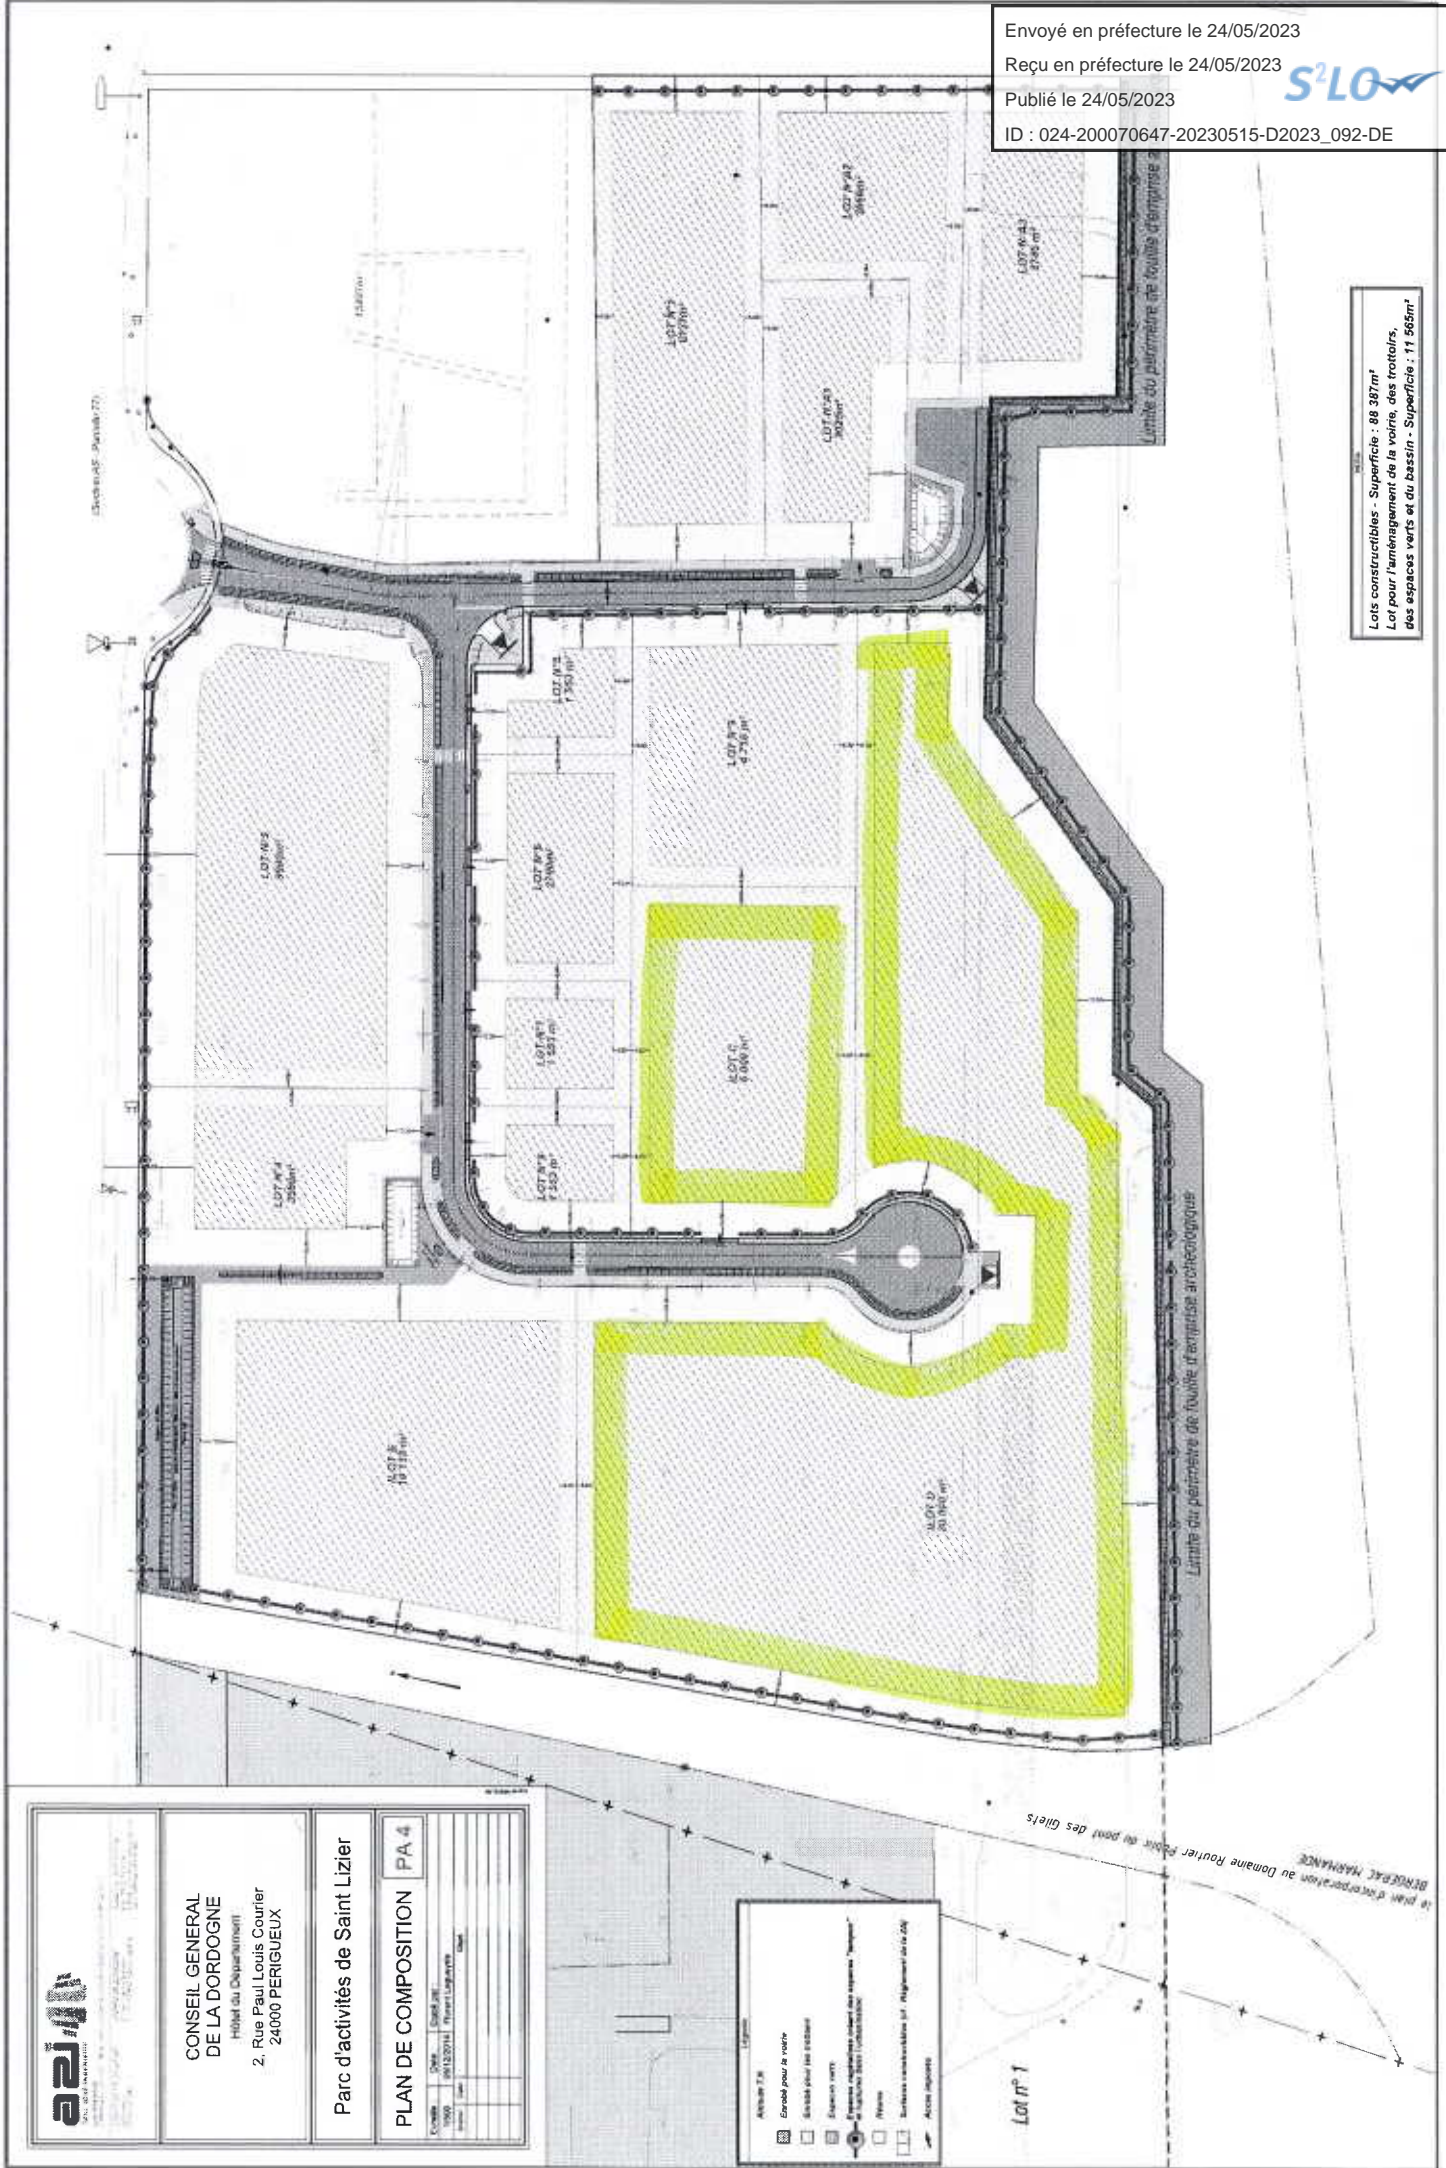

aaaj
Société d'Architecture

CONSEIL GENERAL DE LA DORDOGNE
Hôtel du Département
2, Rue Paul Louis Courrier
24000 PERIGUEUX

Parc d'activités de Saint Lizier

PLAN DE COMPOSITION PA 4

Créé le	Date	États
15/05/2023	15/05/2023	Travail Logiciel

Lot n° 1

Atelier 2/8

- Grande pour le voirie
- Stable pour les véhicules
- Espace vert
- Espace constructible avec des espaces "verts"
- Espace vert (végétation boisée)
- Piste
- Surface constructible sur l'alignement de la ZUP

ALCOE HORS

Le plan d'implantation au Domaine routier est en du pont des Glets
BENOÛT MARANDA