



Bergerac le 21/12/2023

Compagnie des Eaux et de L'Ozone
Damien MATTERA
60 Rue Anatole France
24100 BERGERAC

S.M.A.E.P COTEAUX POURPRES

Objet : Consultation
Dossier: PC 024 197 23 D0009

Madame, Monsieur,


Vous nous avez consulté suite à une demande de permis de construire:

- PC 024 197 23 D0009, au lieu-dit «La Ressegue» sur la commune de Ginestet.

Après étude des plans du réseau d'adduction d'eau potable, notre avis est favorable sans contre-indication (cf. plan joint).

Recevez, Monsieur, nos sincères salutations.

Damien MATTERA
Responsable Équipe Réseaux

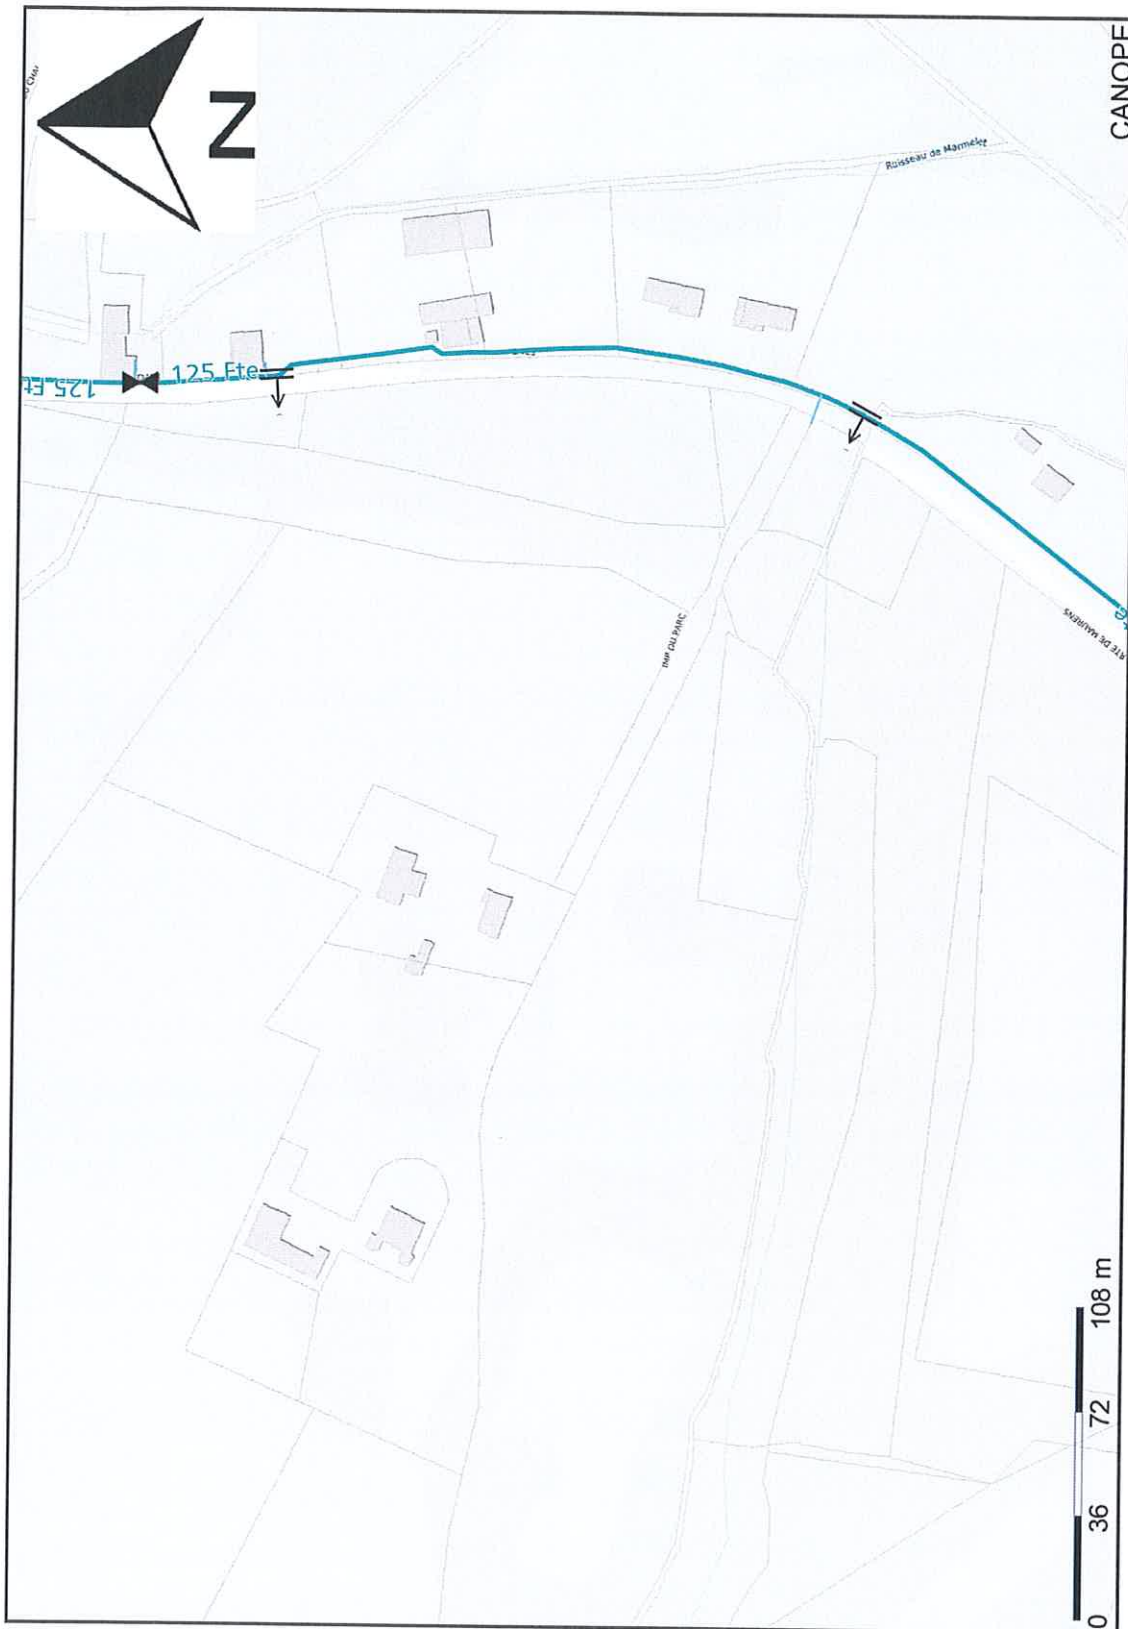

64 - Sud Ouest

Réseau

Echelle : 1/2500 **Plan valable 3 mois à compter du : 21/12/2023**

Plan classe C. Les branchements et le réseau principal sont en général pourvus d'affleurants visibles permettant de les localiser, notamment les tampons des regards de visite et des boîtes de branchement pour l'assainissement et bouches à clé de vannes pour l'eau potable.

tél.
fax