

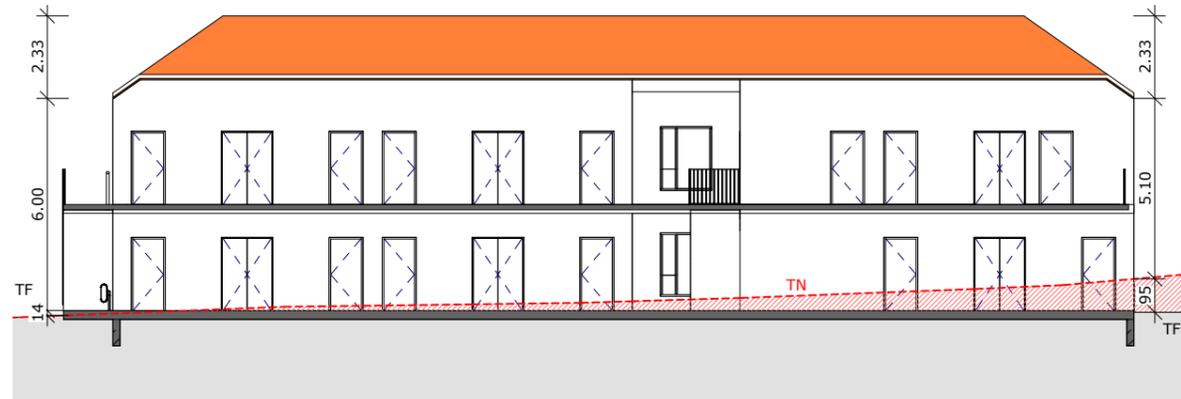



Bâtiment 01 - Coupe transversale

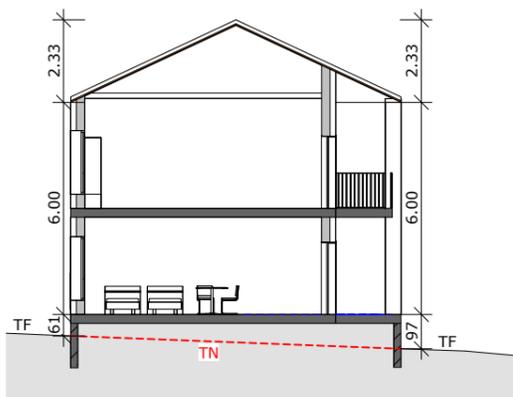

Bâtiment 01 - Coupe longitudinale

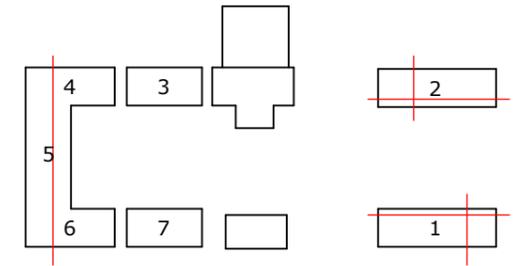

Bâtiment 02 - Coupe transversale

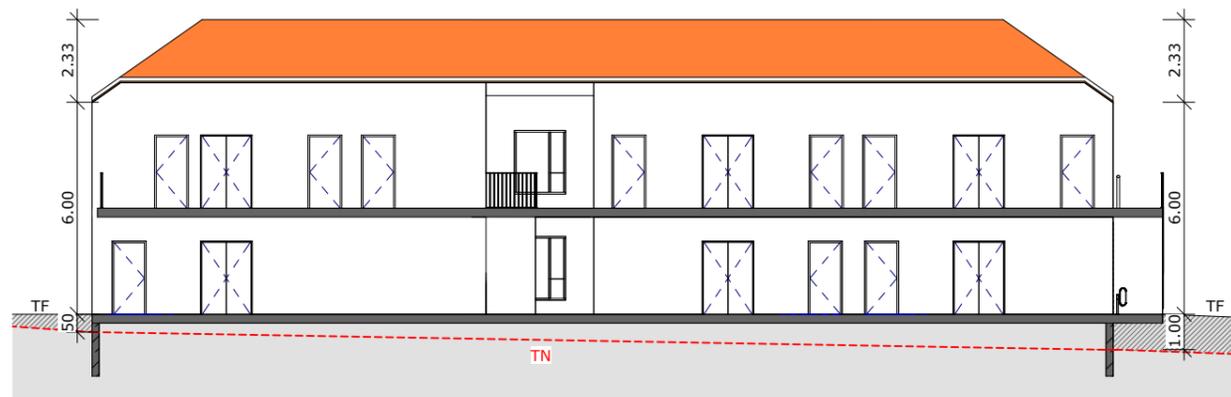

Bâtiment 02 - Coupe longitudinale



Bâtiments 06/05/04 - Coupe 1



Projet	Phase	Ind	Numéro	Auteur	Doc.	Date	ECH :	Intitulé
COMPLEXE OENOTOURISTIQUE - LA RESSEGUE	PC	D	23-713	CDM	PC-3b	JUILLET 2024	1/200	DEBLAIS/REBLAIS_HÔTEL_BÂT. 01 à 07



Bâtiments 03/04/05




Bâtiments 06/05/04 - Coupe 2



	Projet	Phase	Ind	Numéro	Auteur	Doc.	Date	ECH :	Intitulé
	COMPLEXE OENOTOURLSTIQUE - LA RESSEGUE	PC	D	23-713	CDM	PC-3c	JUILLET 2024	1/200	DEBLAIS/REMBLAIS_HÔTEL_BÂT. 03 à 07



Bâtiments 08/09 - Coupe longitudinale


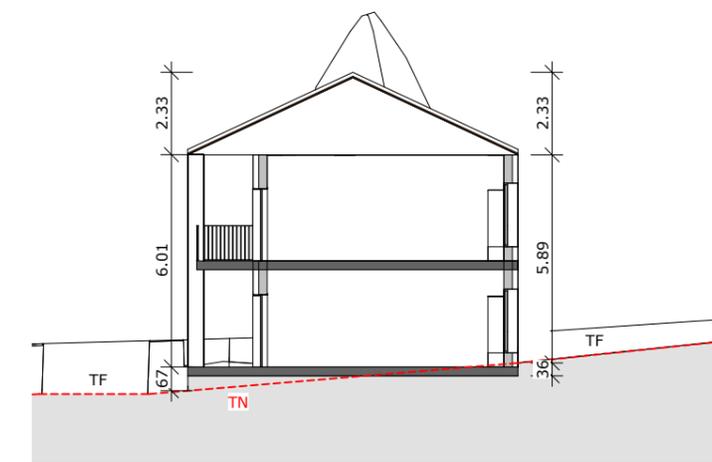


Bâtiments 08/09 - Coupe transversale


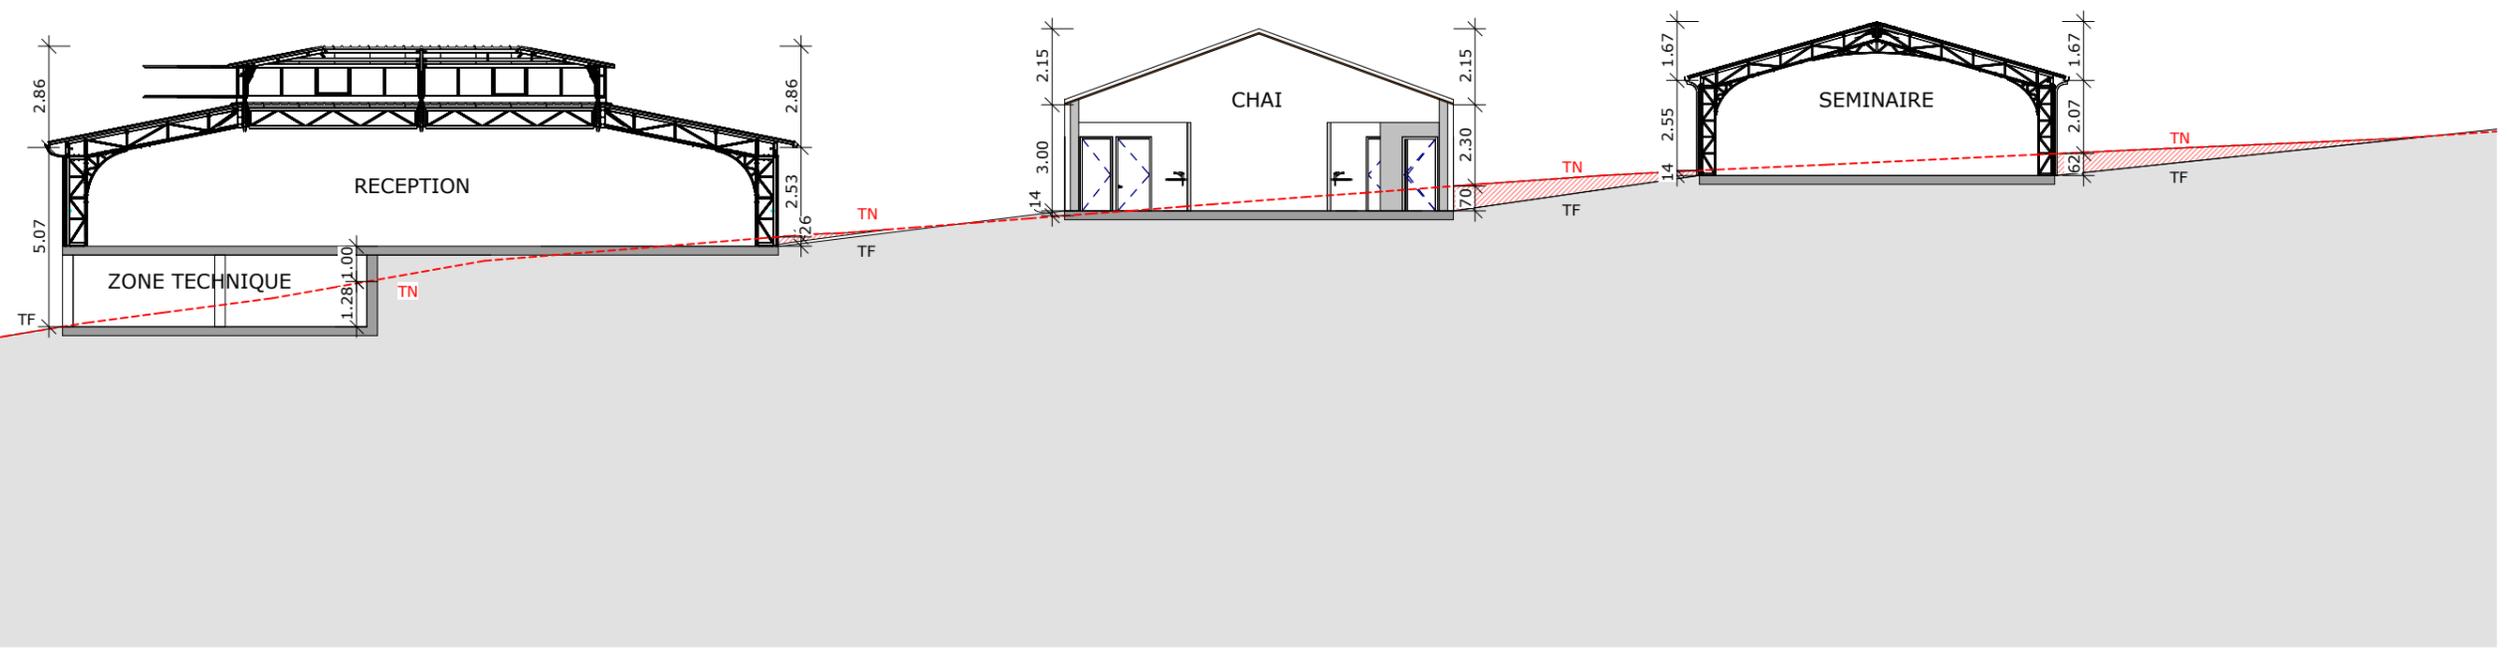
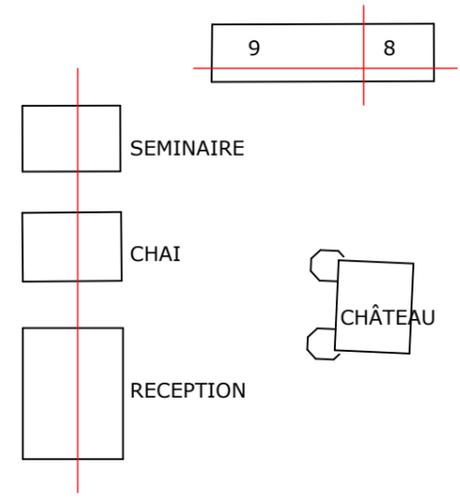


Bâtiments séminaire/chai/réception - Coupe transversale

	Projet	Phase	Ind	Numéro	Auteur	Doc.	Date	ECH :	Intitulé
		COMPLEXE OENOTOURLISTIQUE - LA RESSEGUE	PC	D	23-713	CDM	PC-3d	JUILLET 2024	1/200

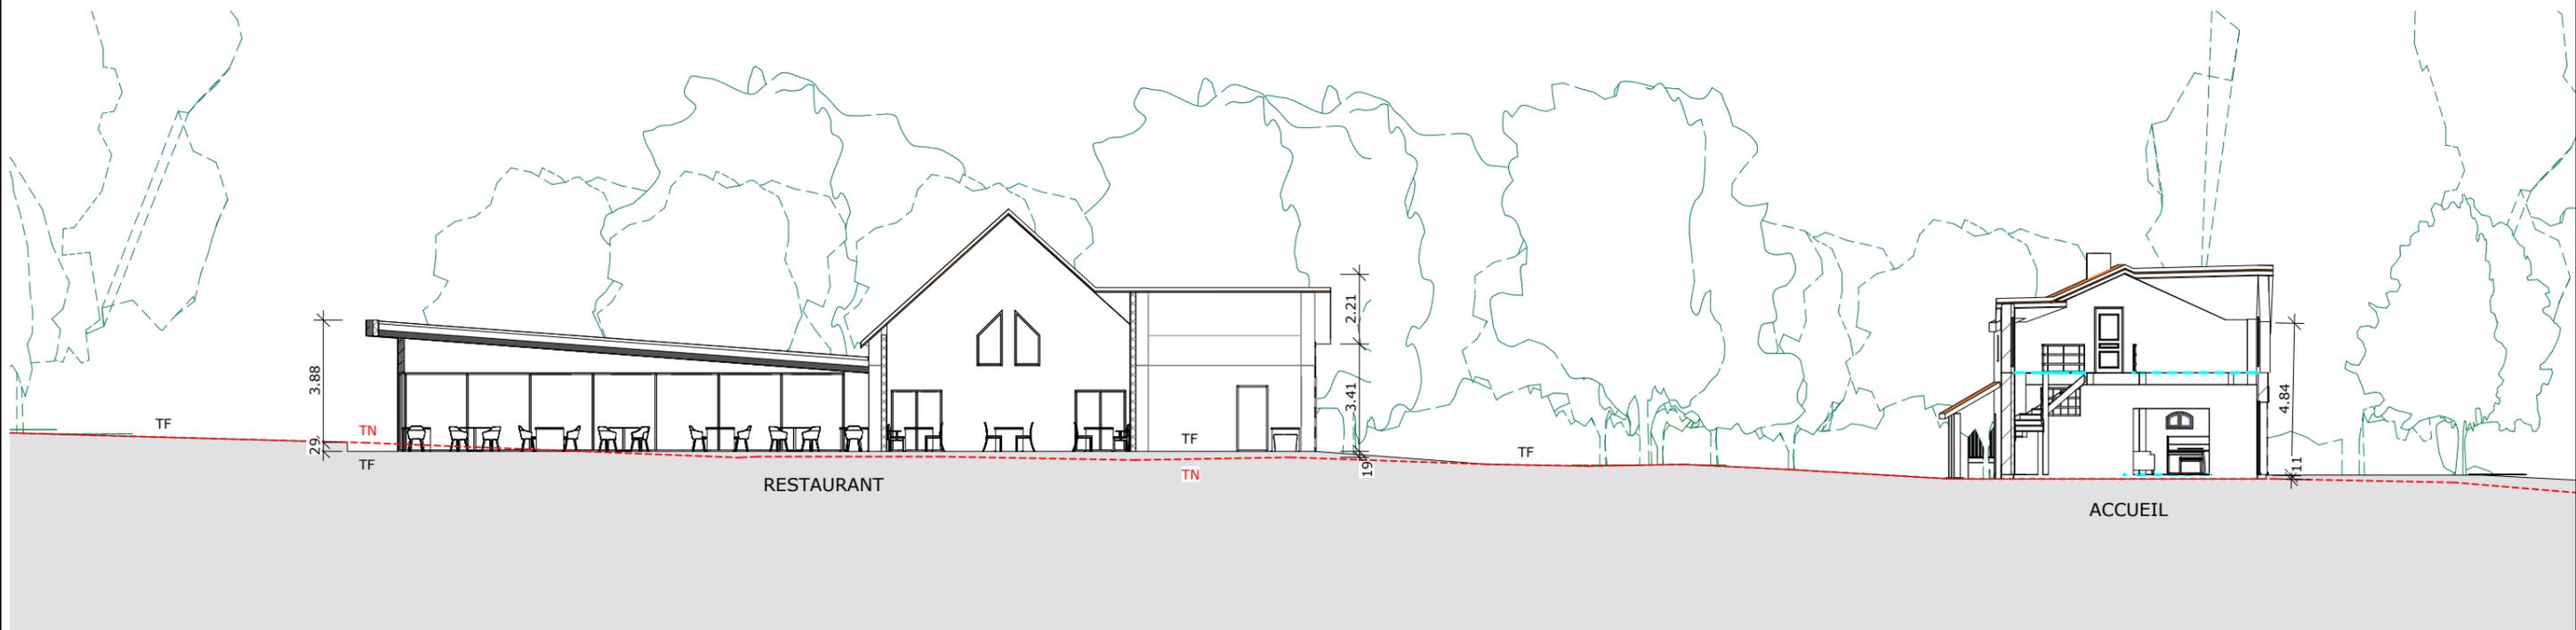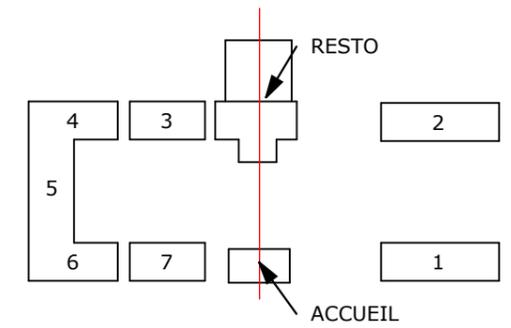

	Projet	Phase	Ind	Numéro	Auteur	Doc.	Date	ECH :	Intitulé
	COMPLEXE OENOTOURISTIQUE - LA RESSEGUE	PC	D	23-713	CDM	PC-3e	JUILLET 2024	1/200	DEBLAIS/REMBLAIS_HÔTEL_ACCUEIL ET RESTAURANT

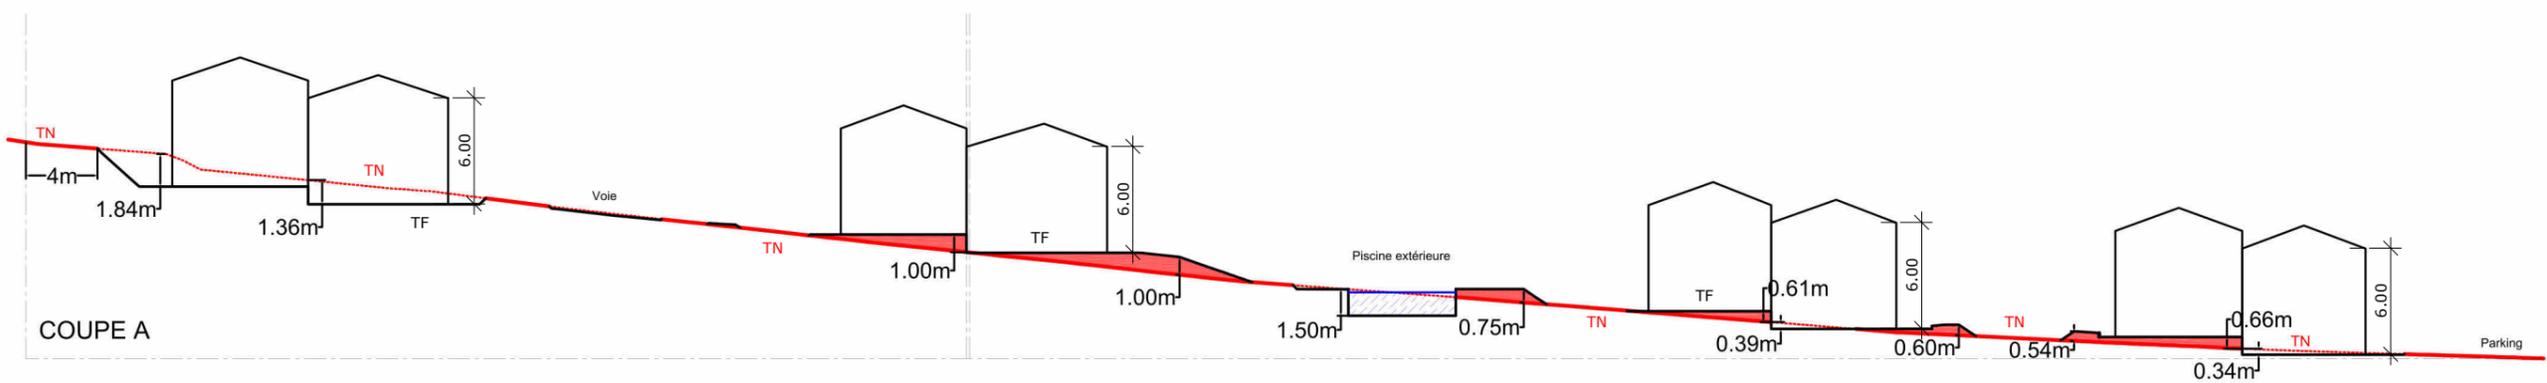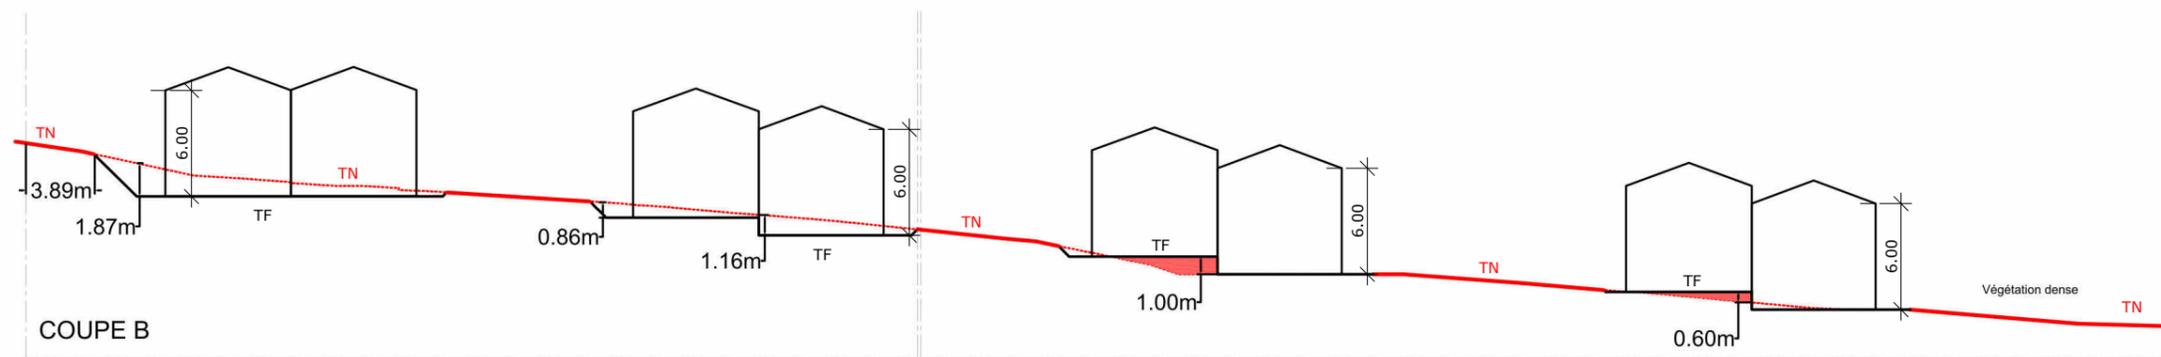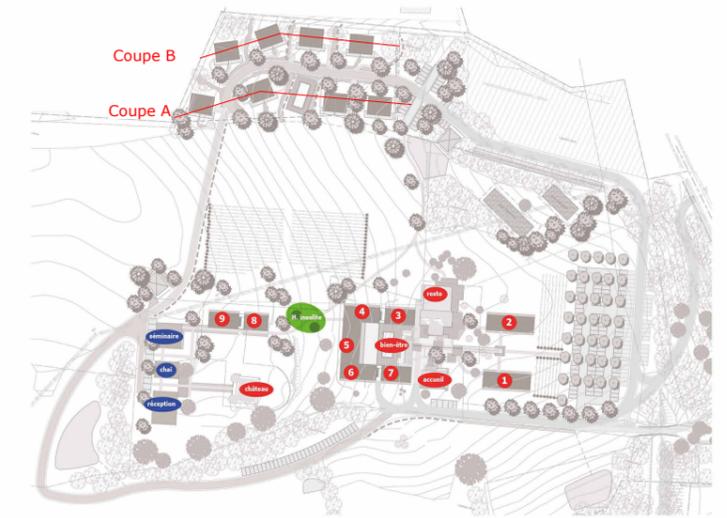

Sur la zone du Couderc, l'implantation altimétrique des villas a été régie par un équilibre des déblais/remblais sur la zone, mais aussi par la contrainte de l'accessibilité PMR de 100% des logements : soit un cheminement PMR de chaque place PMR de proximité jusqu'aux entrées de chaque hébergement.

Logo	Projet	Phase	Ind	Numéro	Auteur	Doc.	Date	ECH :	Intitulé
	COMPLEXE OENOTOURISTIQUE - LA RESSEGUE	PC	D	23-713	CDM	PC-3f	JUILLET 2024	1/400	DEBLAIS/REMBLAIS_VILLAS du COUDERC