



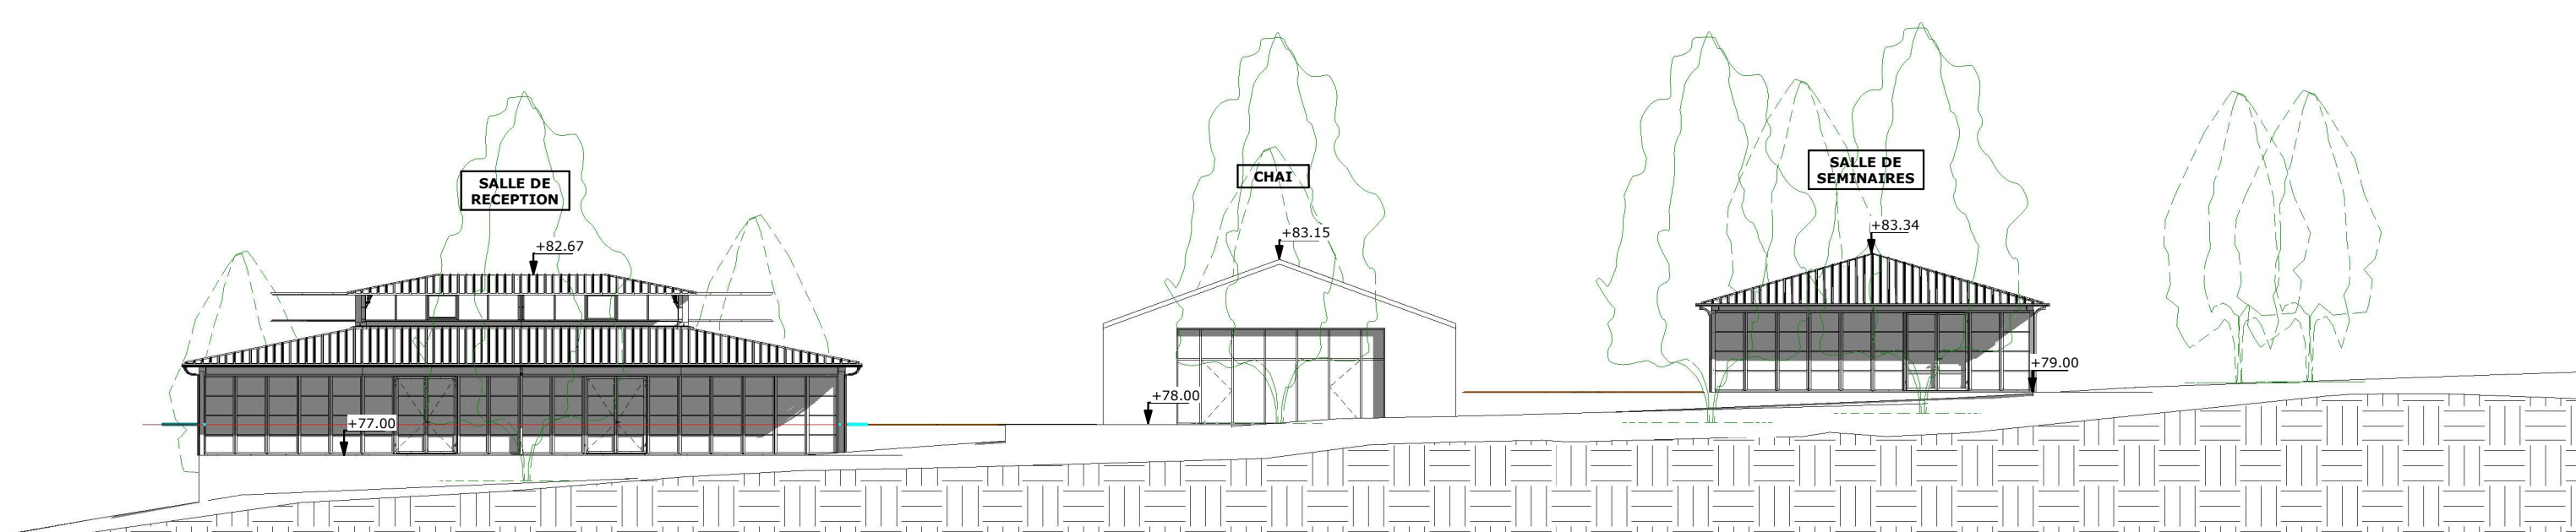

Elévation Est
1 : 200

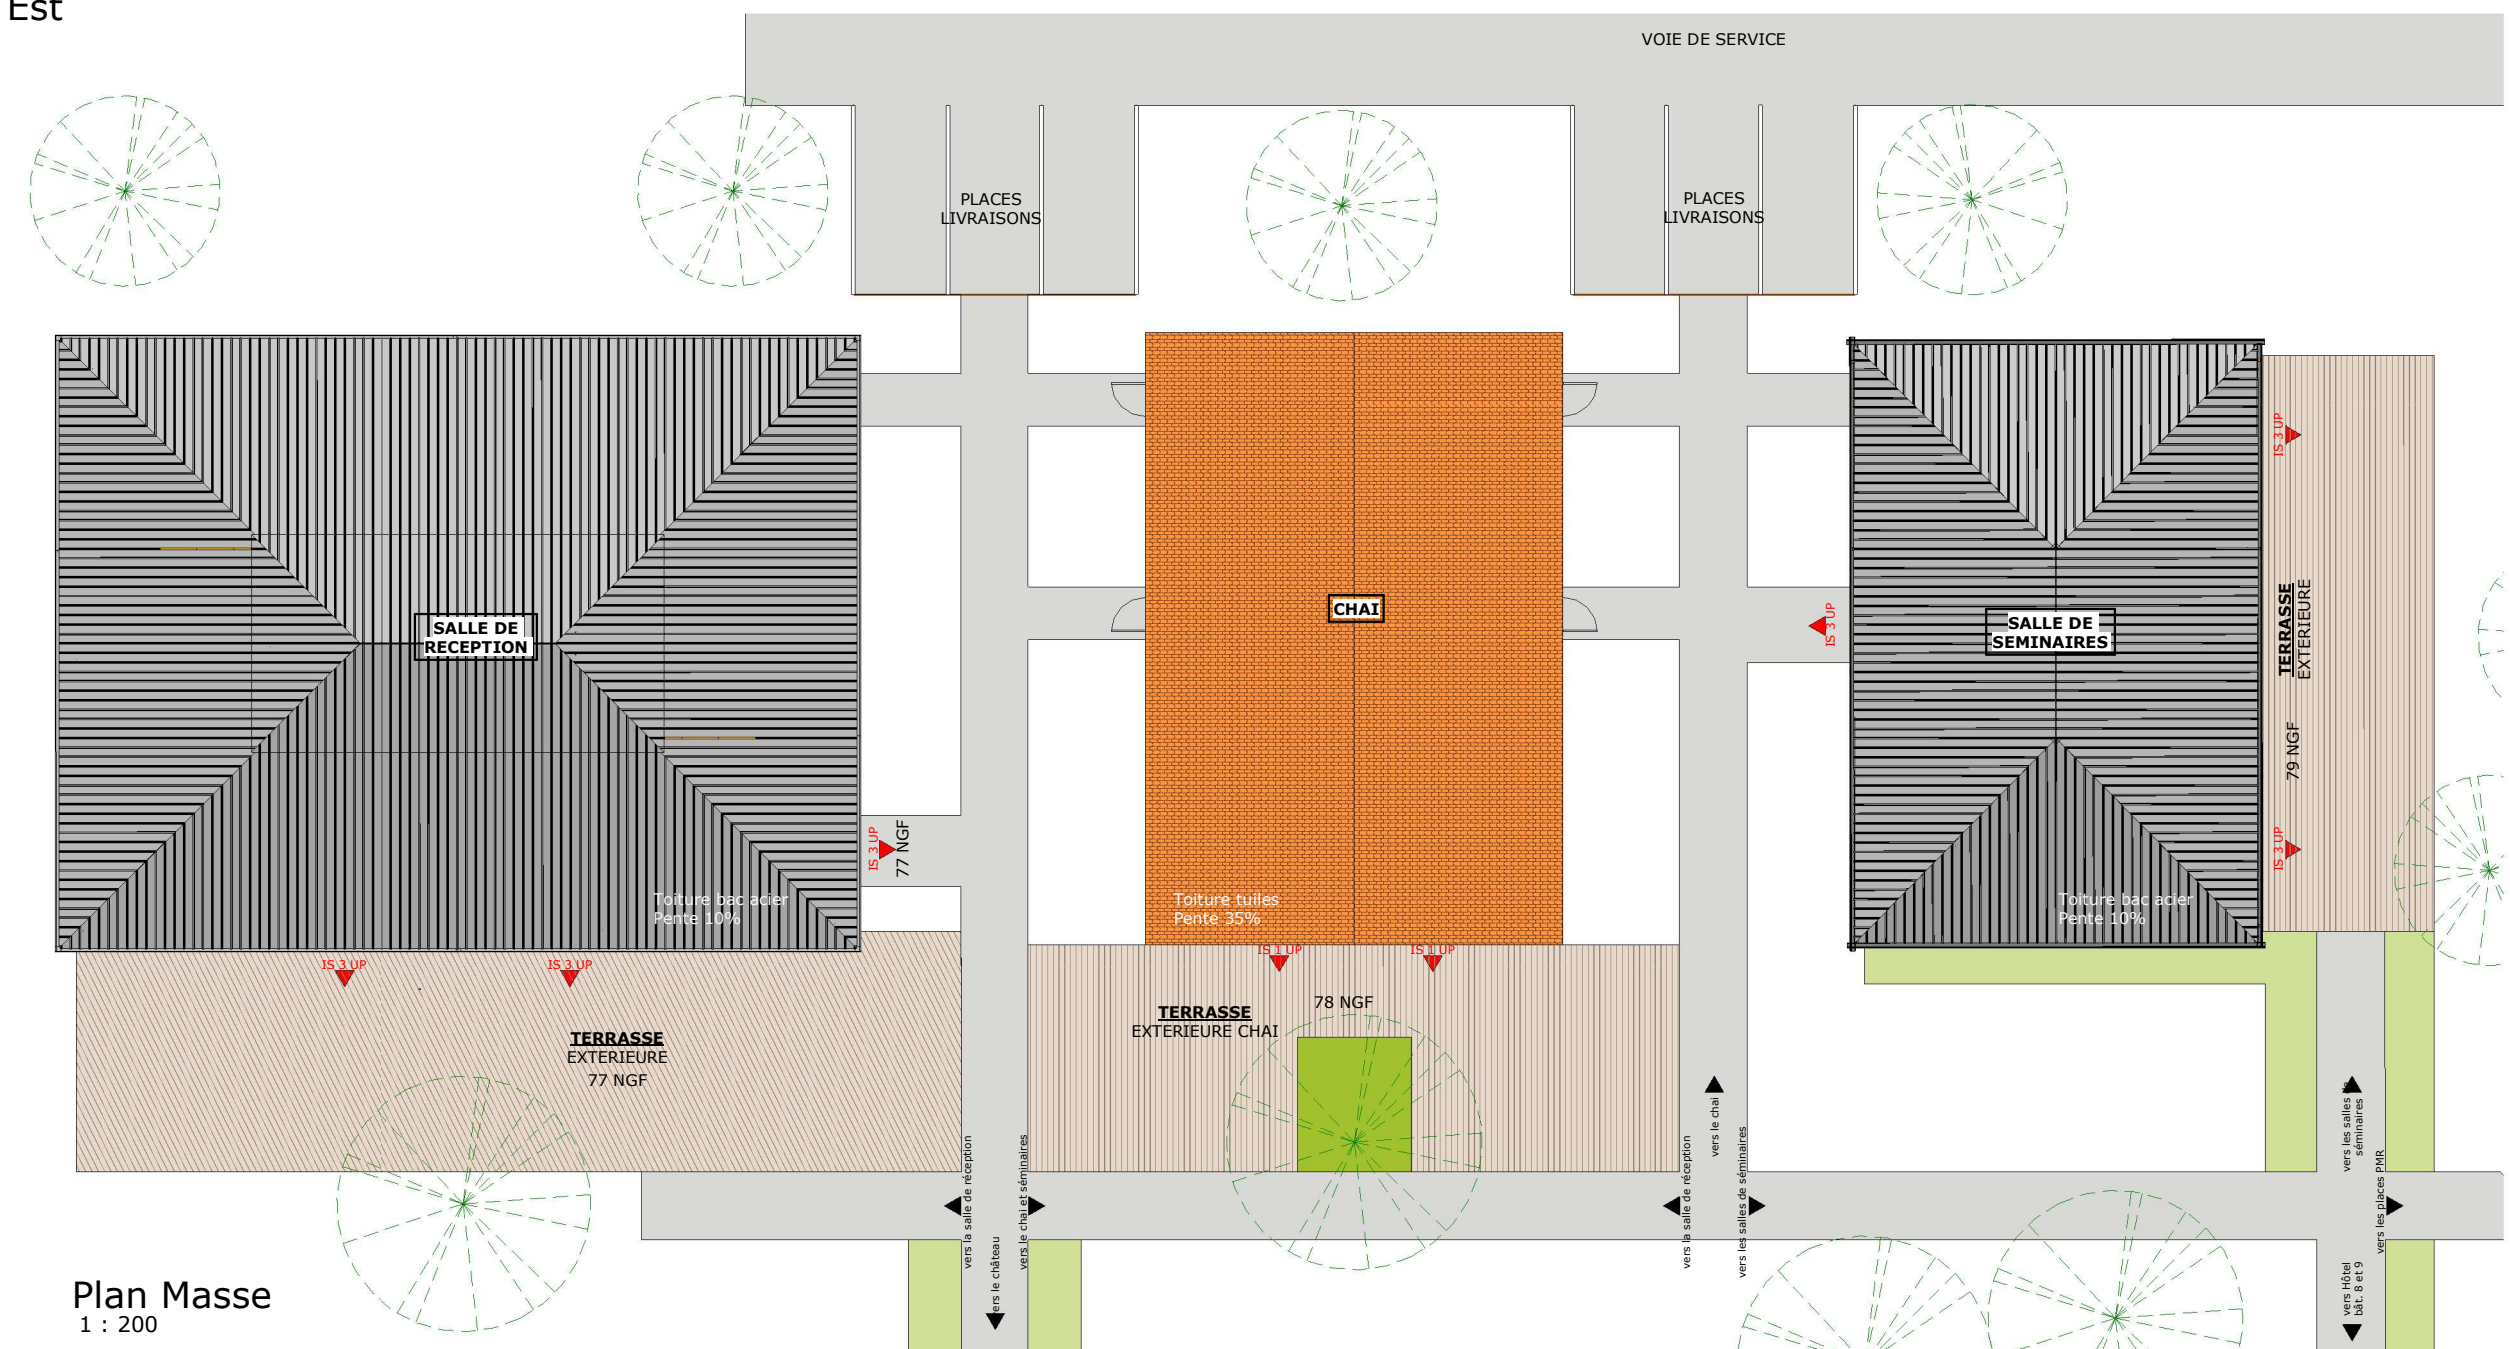

Plan Masse
1 : 200

	Projet	Phase	Ind	Numéro	Auteur	Doc.	Date	ECH :	Intitulé
	Complexe Oenotouristique - LA RESSEGUE	PC	0	23-713	CM	PC5i	OCTOBRE 2023	1/200e	CHAI, SEMINAIRES et RECEPTION - FACADES et TOITURES