




**Objet de la déclaration de projet : l'extension de la zone UXi sur les parcelles incluses dans l'emprise en rouge à l'Ouest (sur une surface d'environ 2 400 m<sup>2</sup>).**

## Insertion dans le bourg

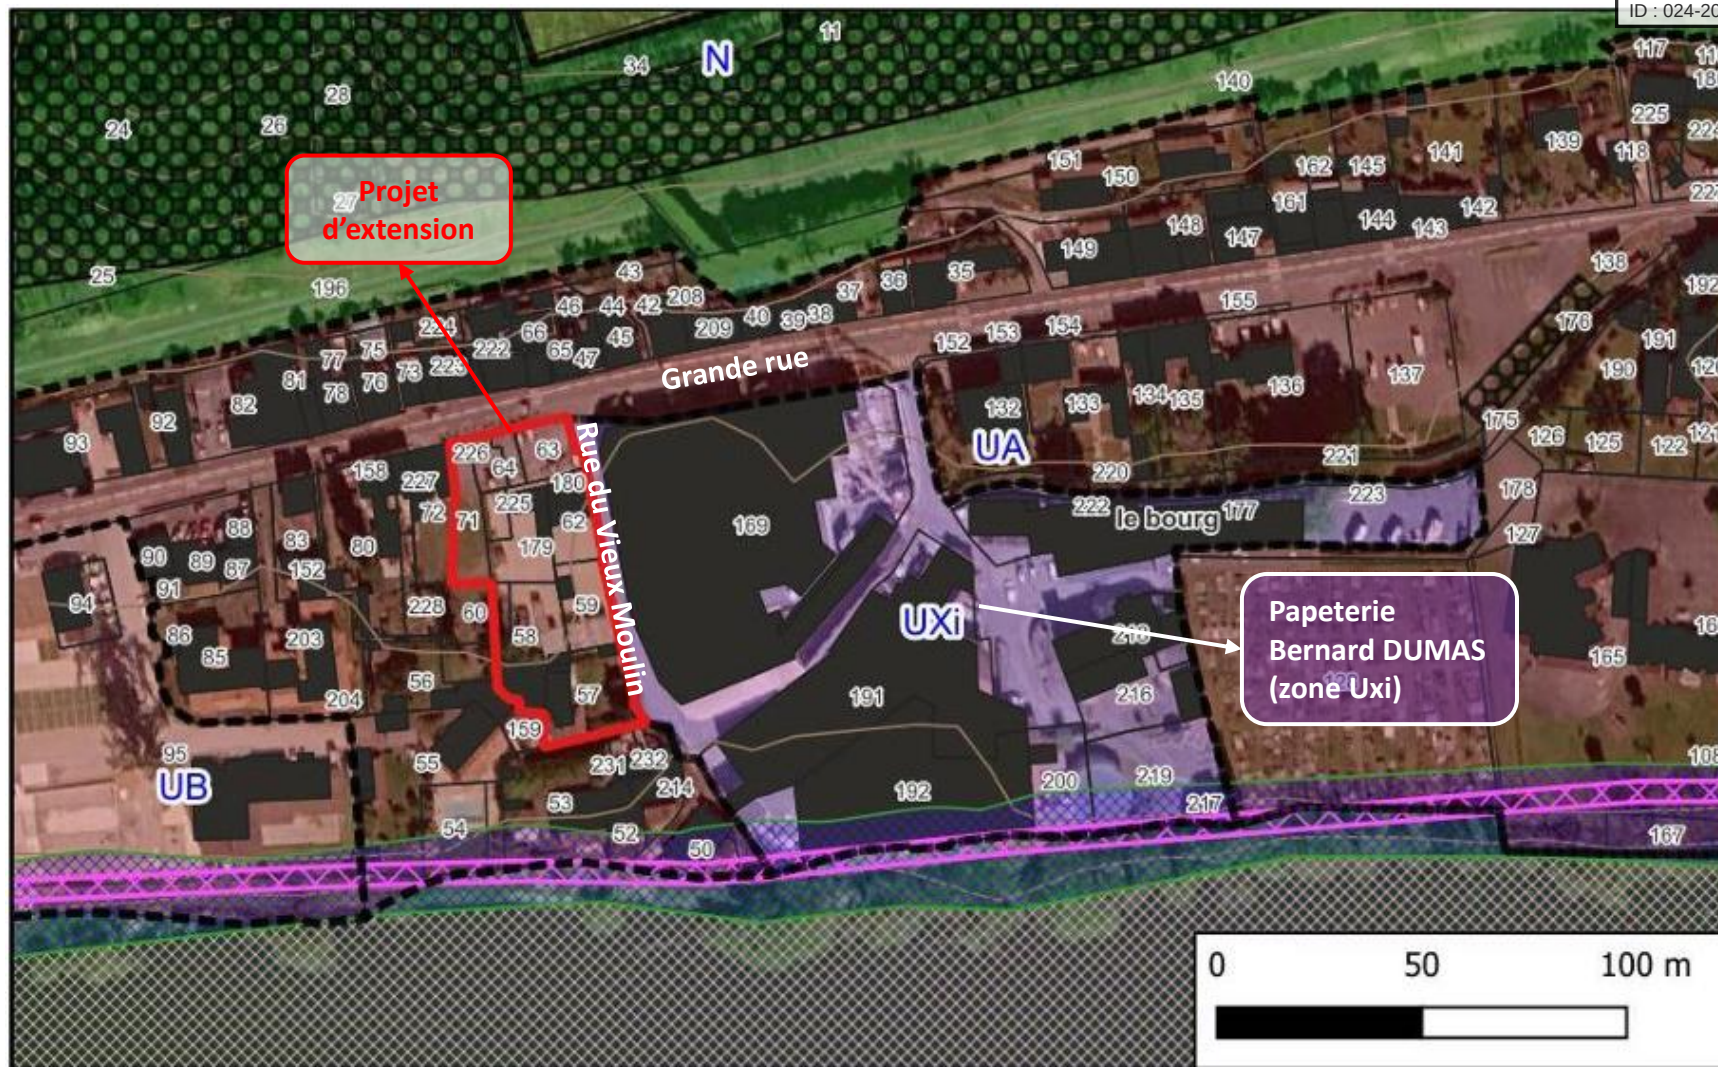